



# RIGGPLAN - Harbitzalleen, 3-5-7

## FASE: Spunting og kalkstabilisering

Møteplass ved ulykke

Førstehjelp

Byggeplasskilt

Brannapparat

Byggeplasskontor

Kran

Inn og ut av bygg

Lager

Avfallstasjon

Vei og kjøreretning

Vei for kjøretøy

Byggejerde

Port i byggejerdet (Bil/ Person)


Parkering

Vann

Strøm

Sagcontainer

Gangvei

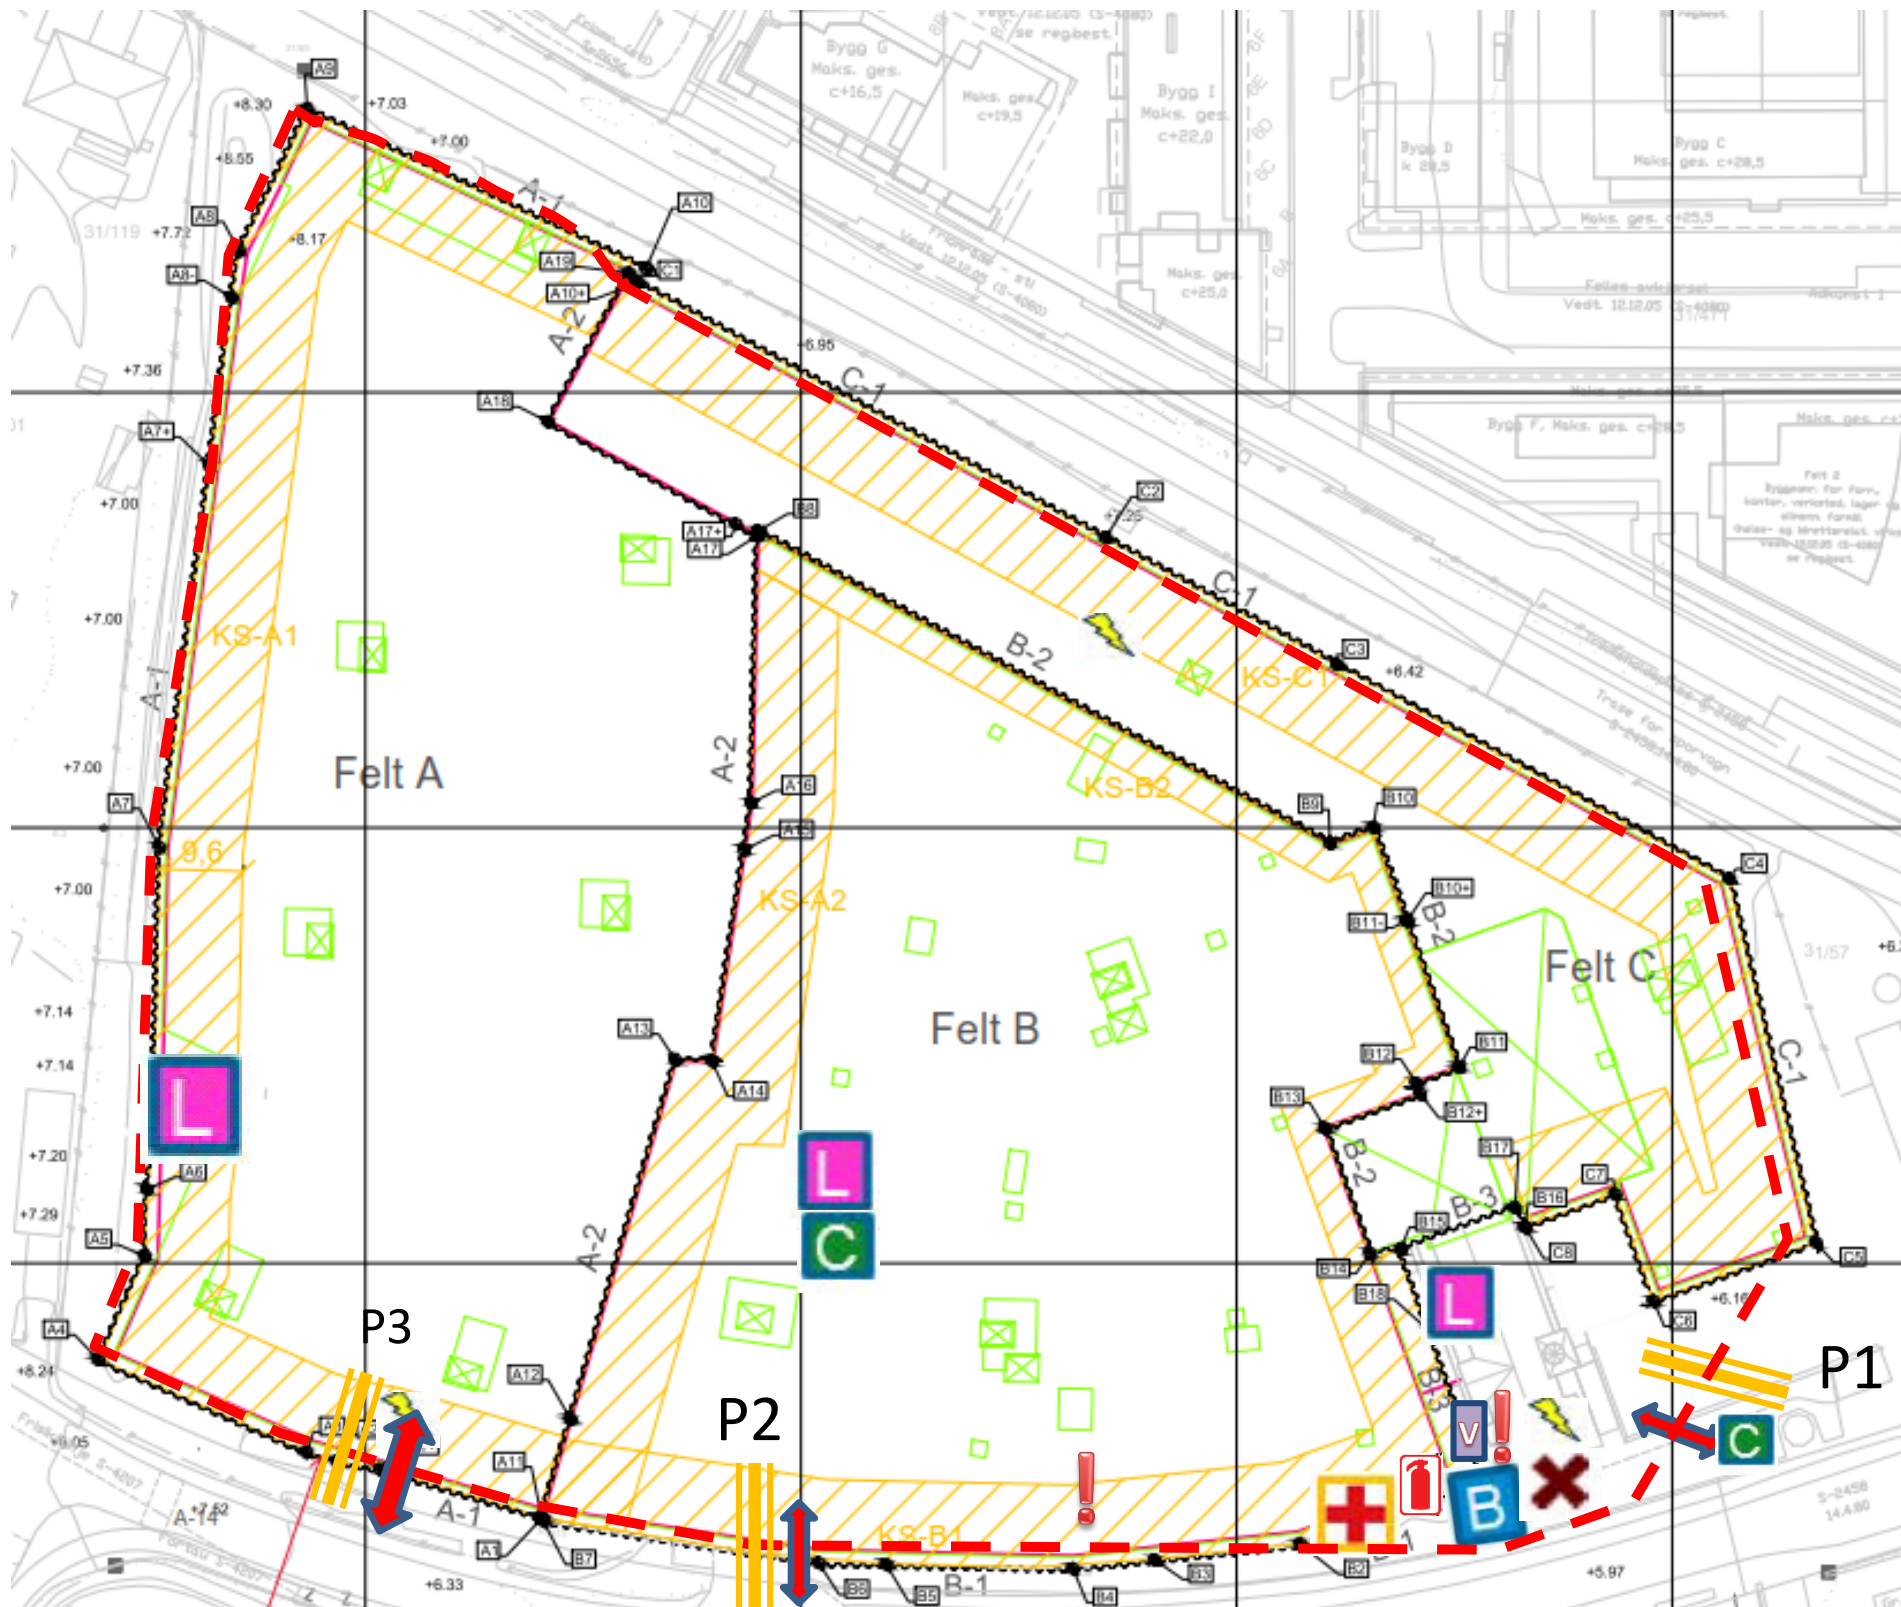

Gjelder for 23.05.17 – 30.06.17