Betong

# Støpeplan U43

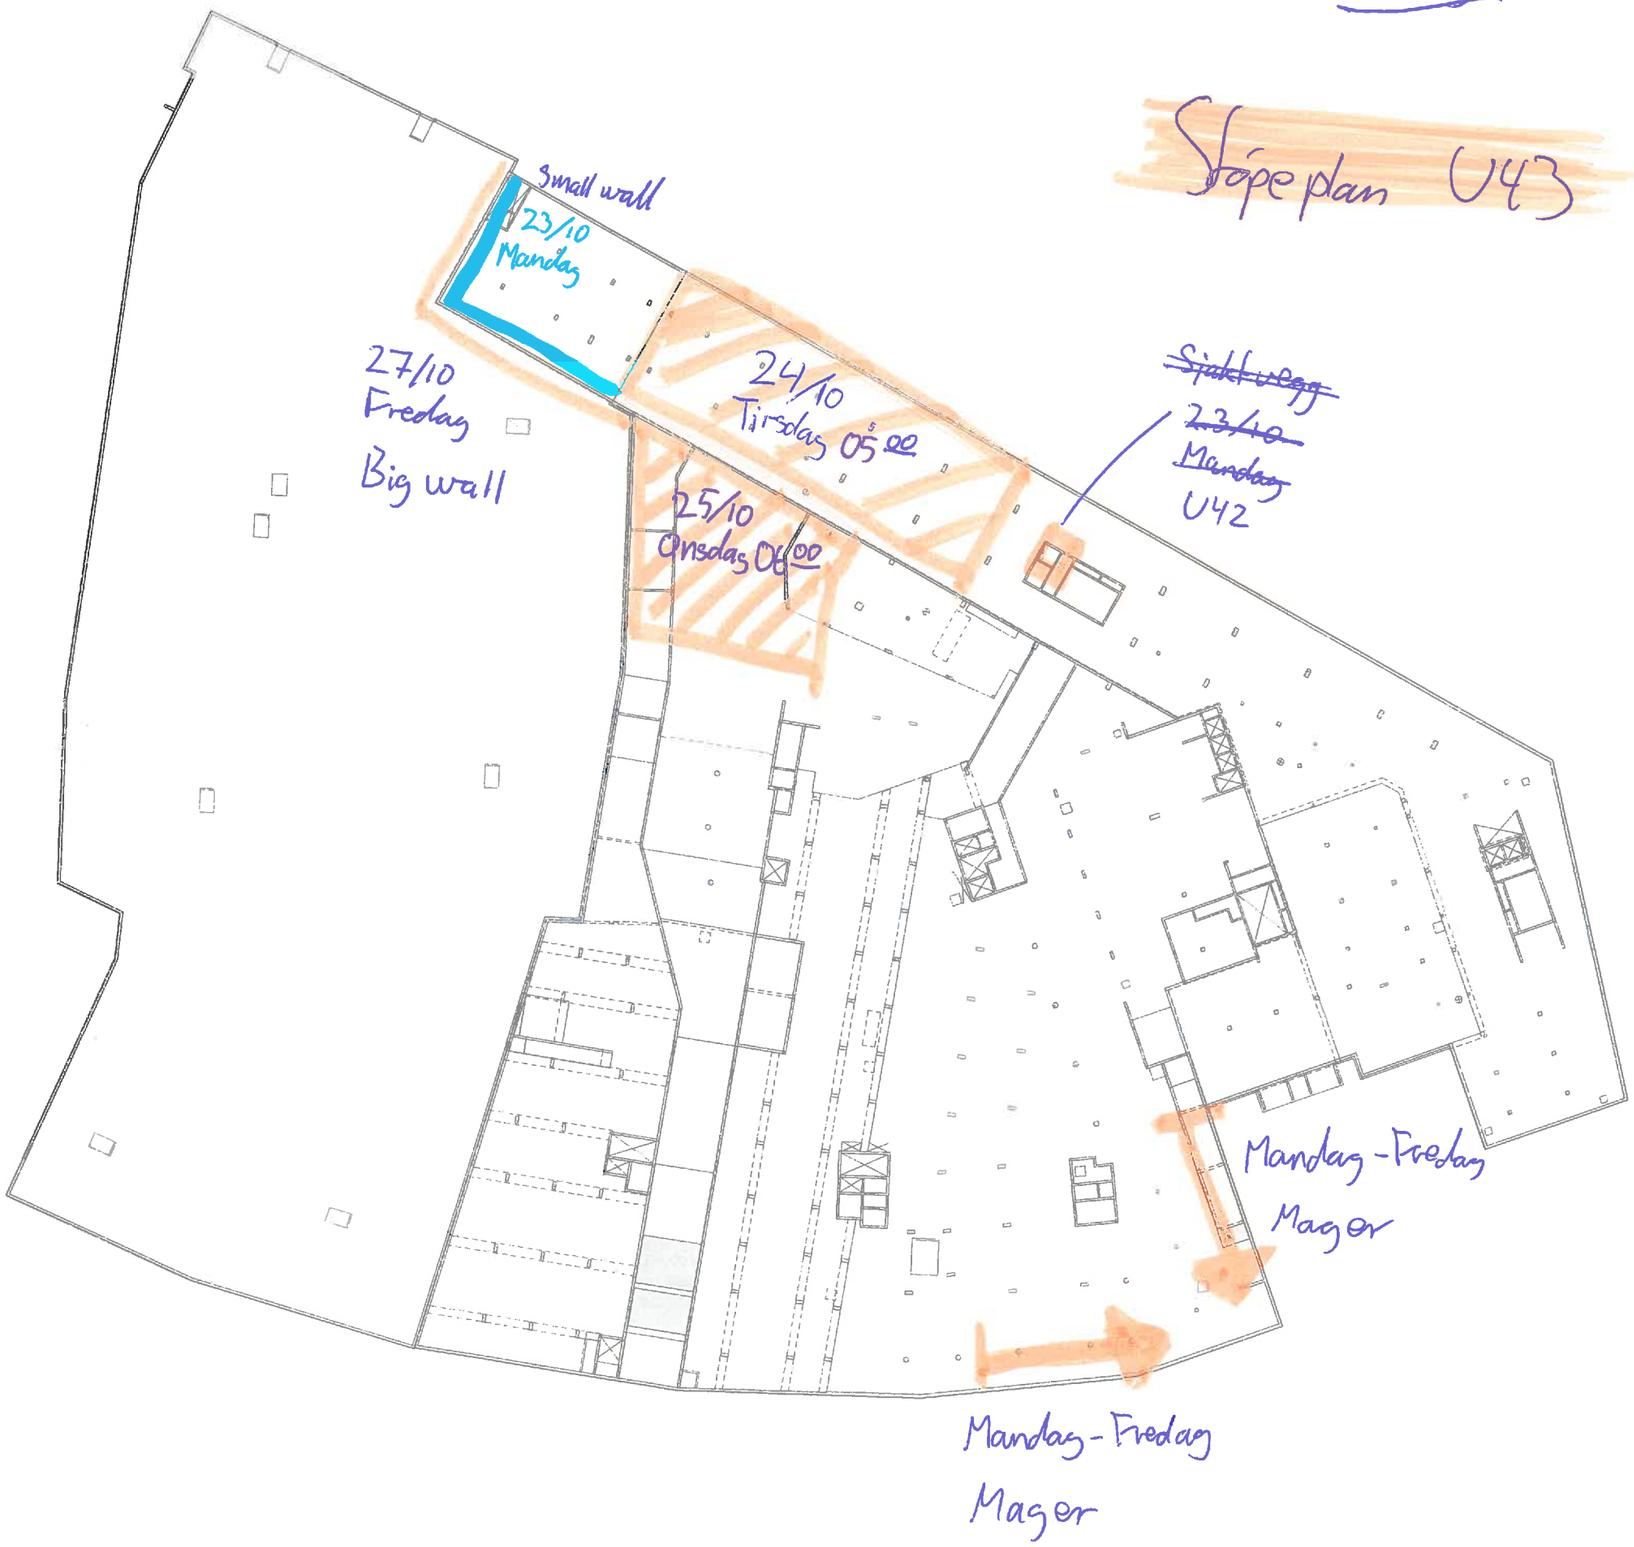


| | | | |
|---|---|---|---|
| Revisjon | Beskrivelse | Dato | Tegnet | Kontrollert |
| | 00 | | | |

Prosjekt Fase: Detaljprosjektering

RAMBØLL

REGION ØST - OSLO
Rambøll, Hoffmeien 4 - Postboks 427 Skøyen, N-0213 Oslo
T +47 22 51 80 00, oslo@ramboll.no

WK Entreprenør AS
Harbitzalléen

Alle Plan - Vegger og Sjakter

Oppdragsnummer: 1350015398
Tegnet av: PRLA
Dato: 14.03.2017
Kontrollert: Checker
Dato:
Godkjent: Approver
Dato:
Utkomst dato: 03/14/17
Alle mål: 1:250

Kontrollnr.: 00
Revisjon: 00
Skala: A0

C:\Users\PRLA\Documents\Harbitzalléen EIS sentral_PRLA.rvt